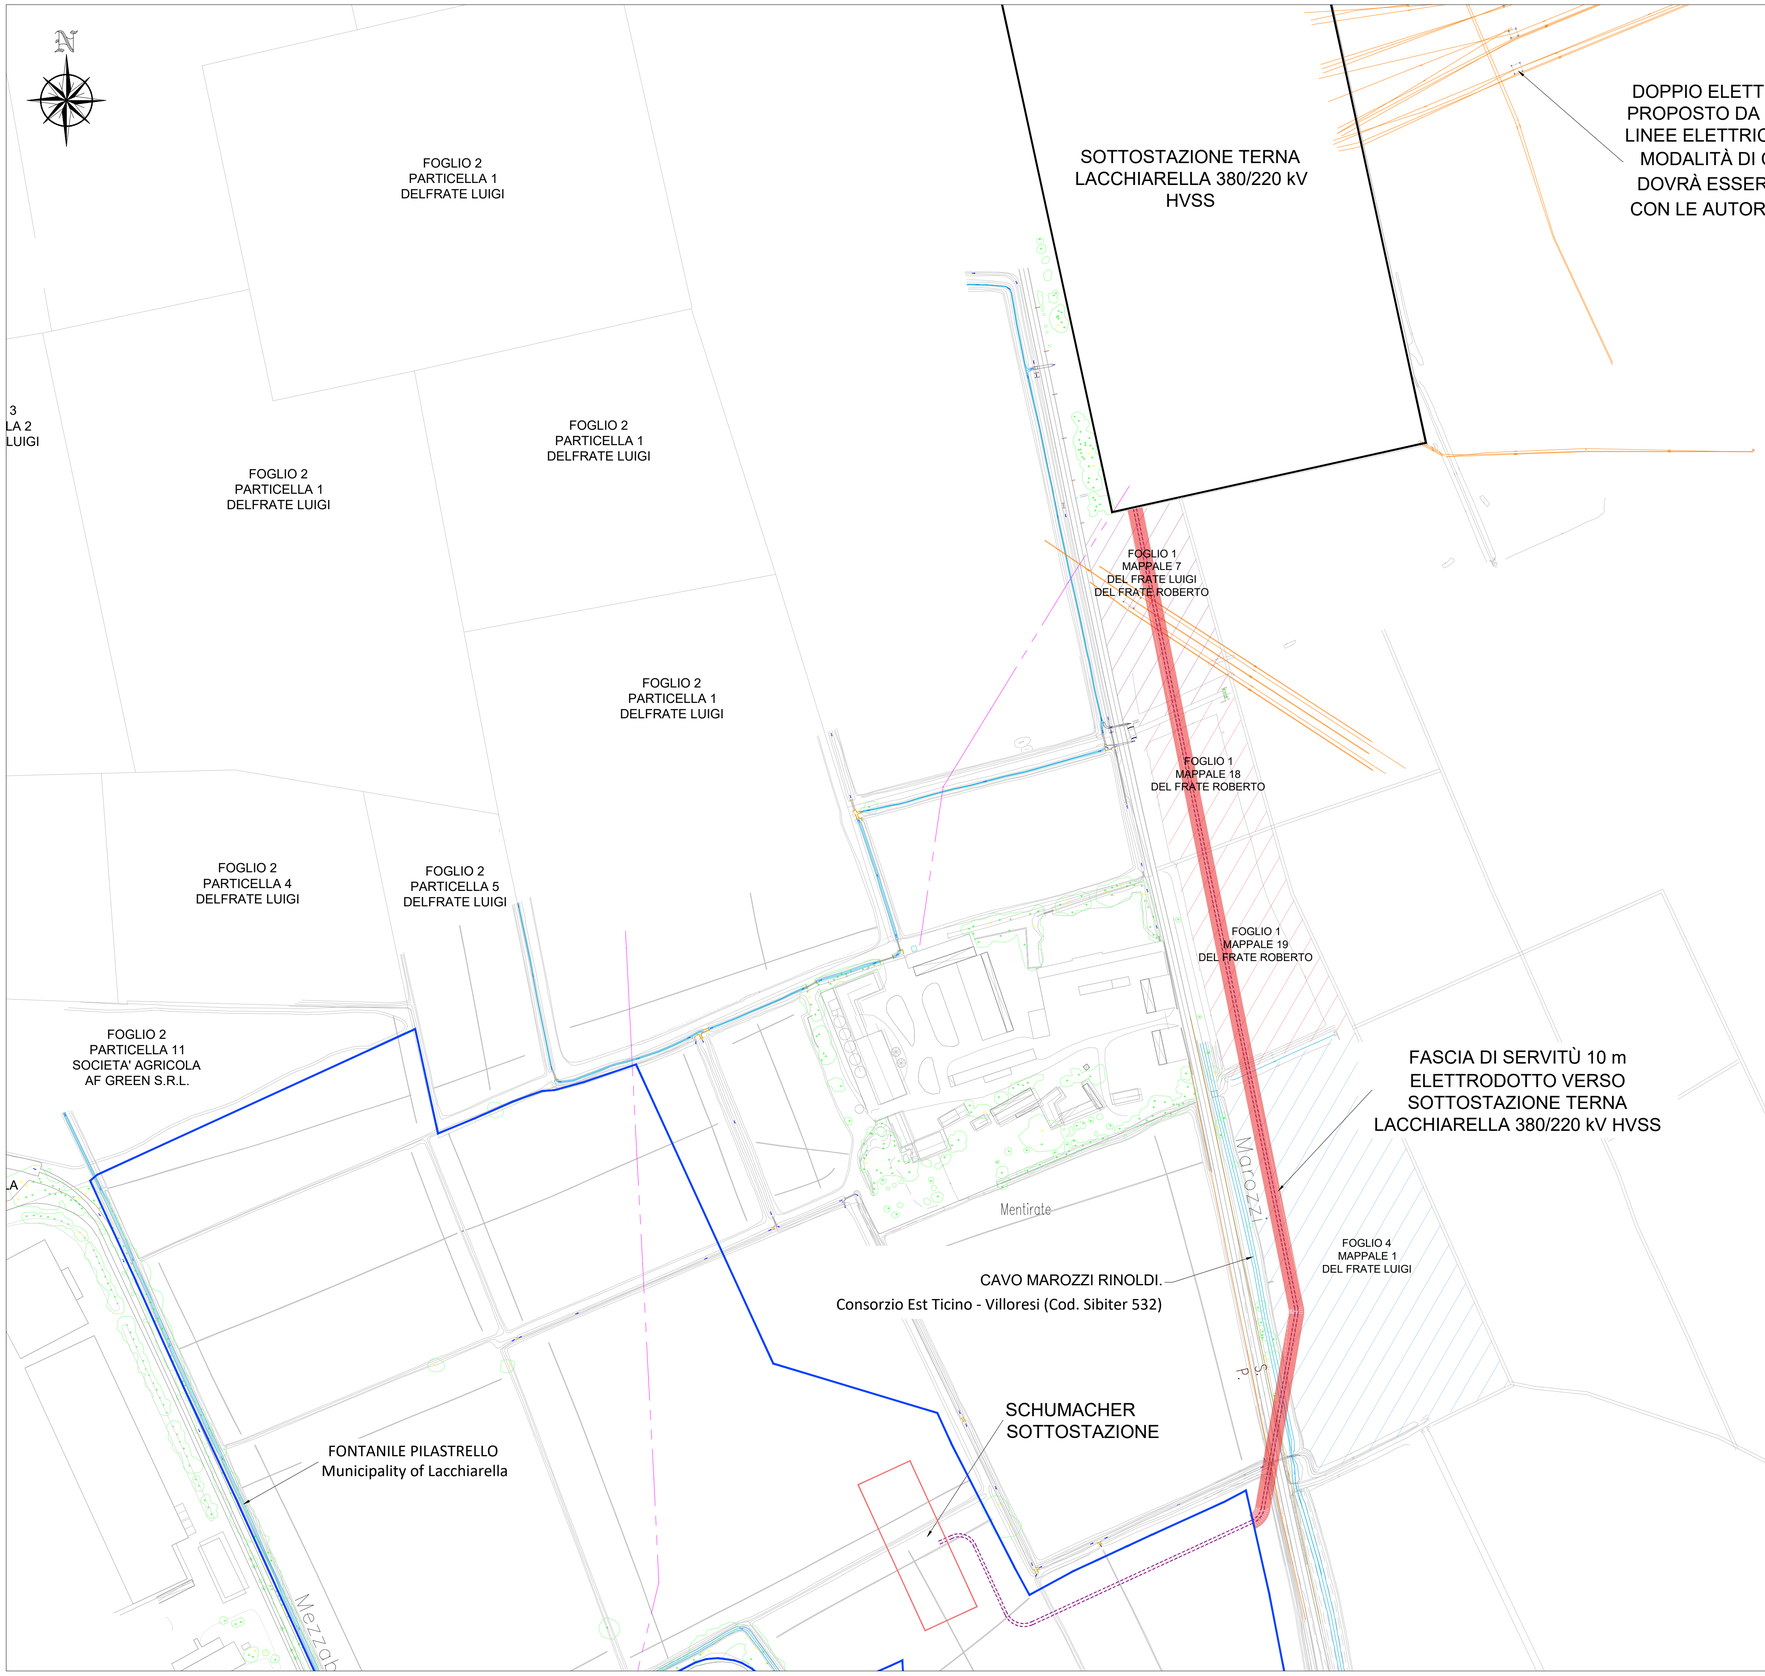

Tutte le dimensioni devono essere controllate in situ. Le quote figurate hanno preferenza sulle dimensioni in scala. Eventuali errori o discrepanze dovranno essere riportati agli architetti.
Questo disegno non sarà editato o modificato dal destinatario.

A1

I diritti d'autore e la proprietà di questo disegno spettano a RKD Architects, il cui previo consenso scritto è necessario per il suo utilizzo, riproduzione o pubblicazione a terzi. Tutti i diritti riservati dalla legge sul diritto d'autore e dalle convenzioni internazionali sul diritto d'autore sono riservati a RKD Architects e possono essere protetti da procedimenti giudiziari di risarcimento per danni e/o ingiunzioni e spese.

LEGENDA:

- SOTTOSTAZIONE PROPOSTA
- LINEE ELETTRICHE AEREE ESISTENTI
- FOSSO, CANALE IDRICO
- ALBERI, VEGETAZIONE
- CONFINE DI APTO PROPRIETÀ
- FASCIA DI SERVITÙ - 10m

Rev.	Data	Descrizione
P01	24.09.2025	ISTANZA VALUTAZIONE DI IMPATTO AMBIENTALE

COMUNE
COMUNE DI LACCHIARELLA
PROVINCIA DI MILANO

COMITTENTE
Apto

PROGETTISTI
RKD
Clifton Scannell Emerson Associates
Black&White
VCA Green
Clifton Scannell Emerson Associates

STATO

PROGETTO

INDIRIZZO

TITOLO DWG: FOGLIO CATASTALE & FASCIA DI SERVITÙ

N. DISEGNO: SCML01 - CSE - ZX - X - D - C - 00 - 0002

REV.: P01

PROGETTO N.

SCALA: AS INDICATED

DATA